


- 【配置計画概要】
- 増築校舎ならびに屋内運動場は既存校舎との連絡を考慮した東側に配置する。
 - 構内東側にはバスロータリーを設け、生徒の通学動線を整備する。
 - 構内南西部の既存プール周囲は、生徒の送迎に配慮した車両動線を整備する。
 - 自転車通学の動線と車両動線は極力交錯しないよう通路を整備する。

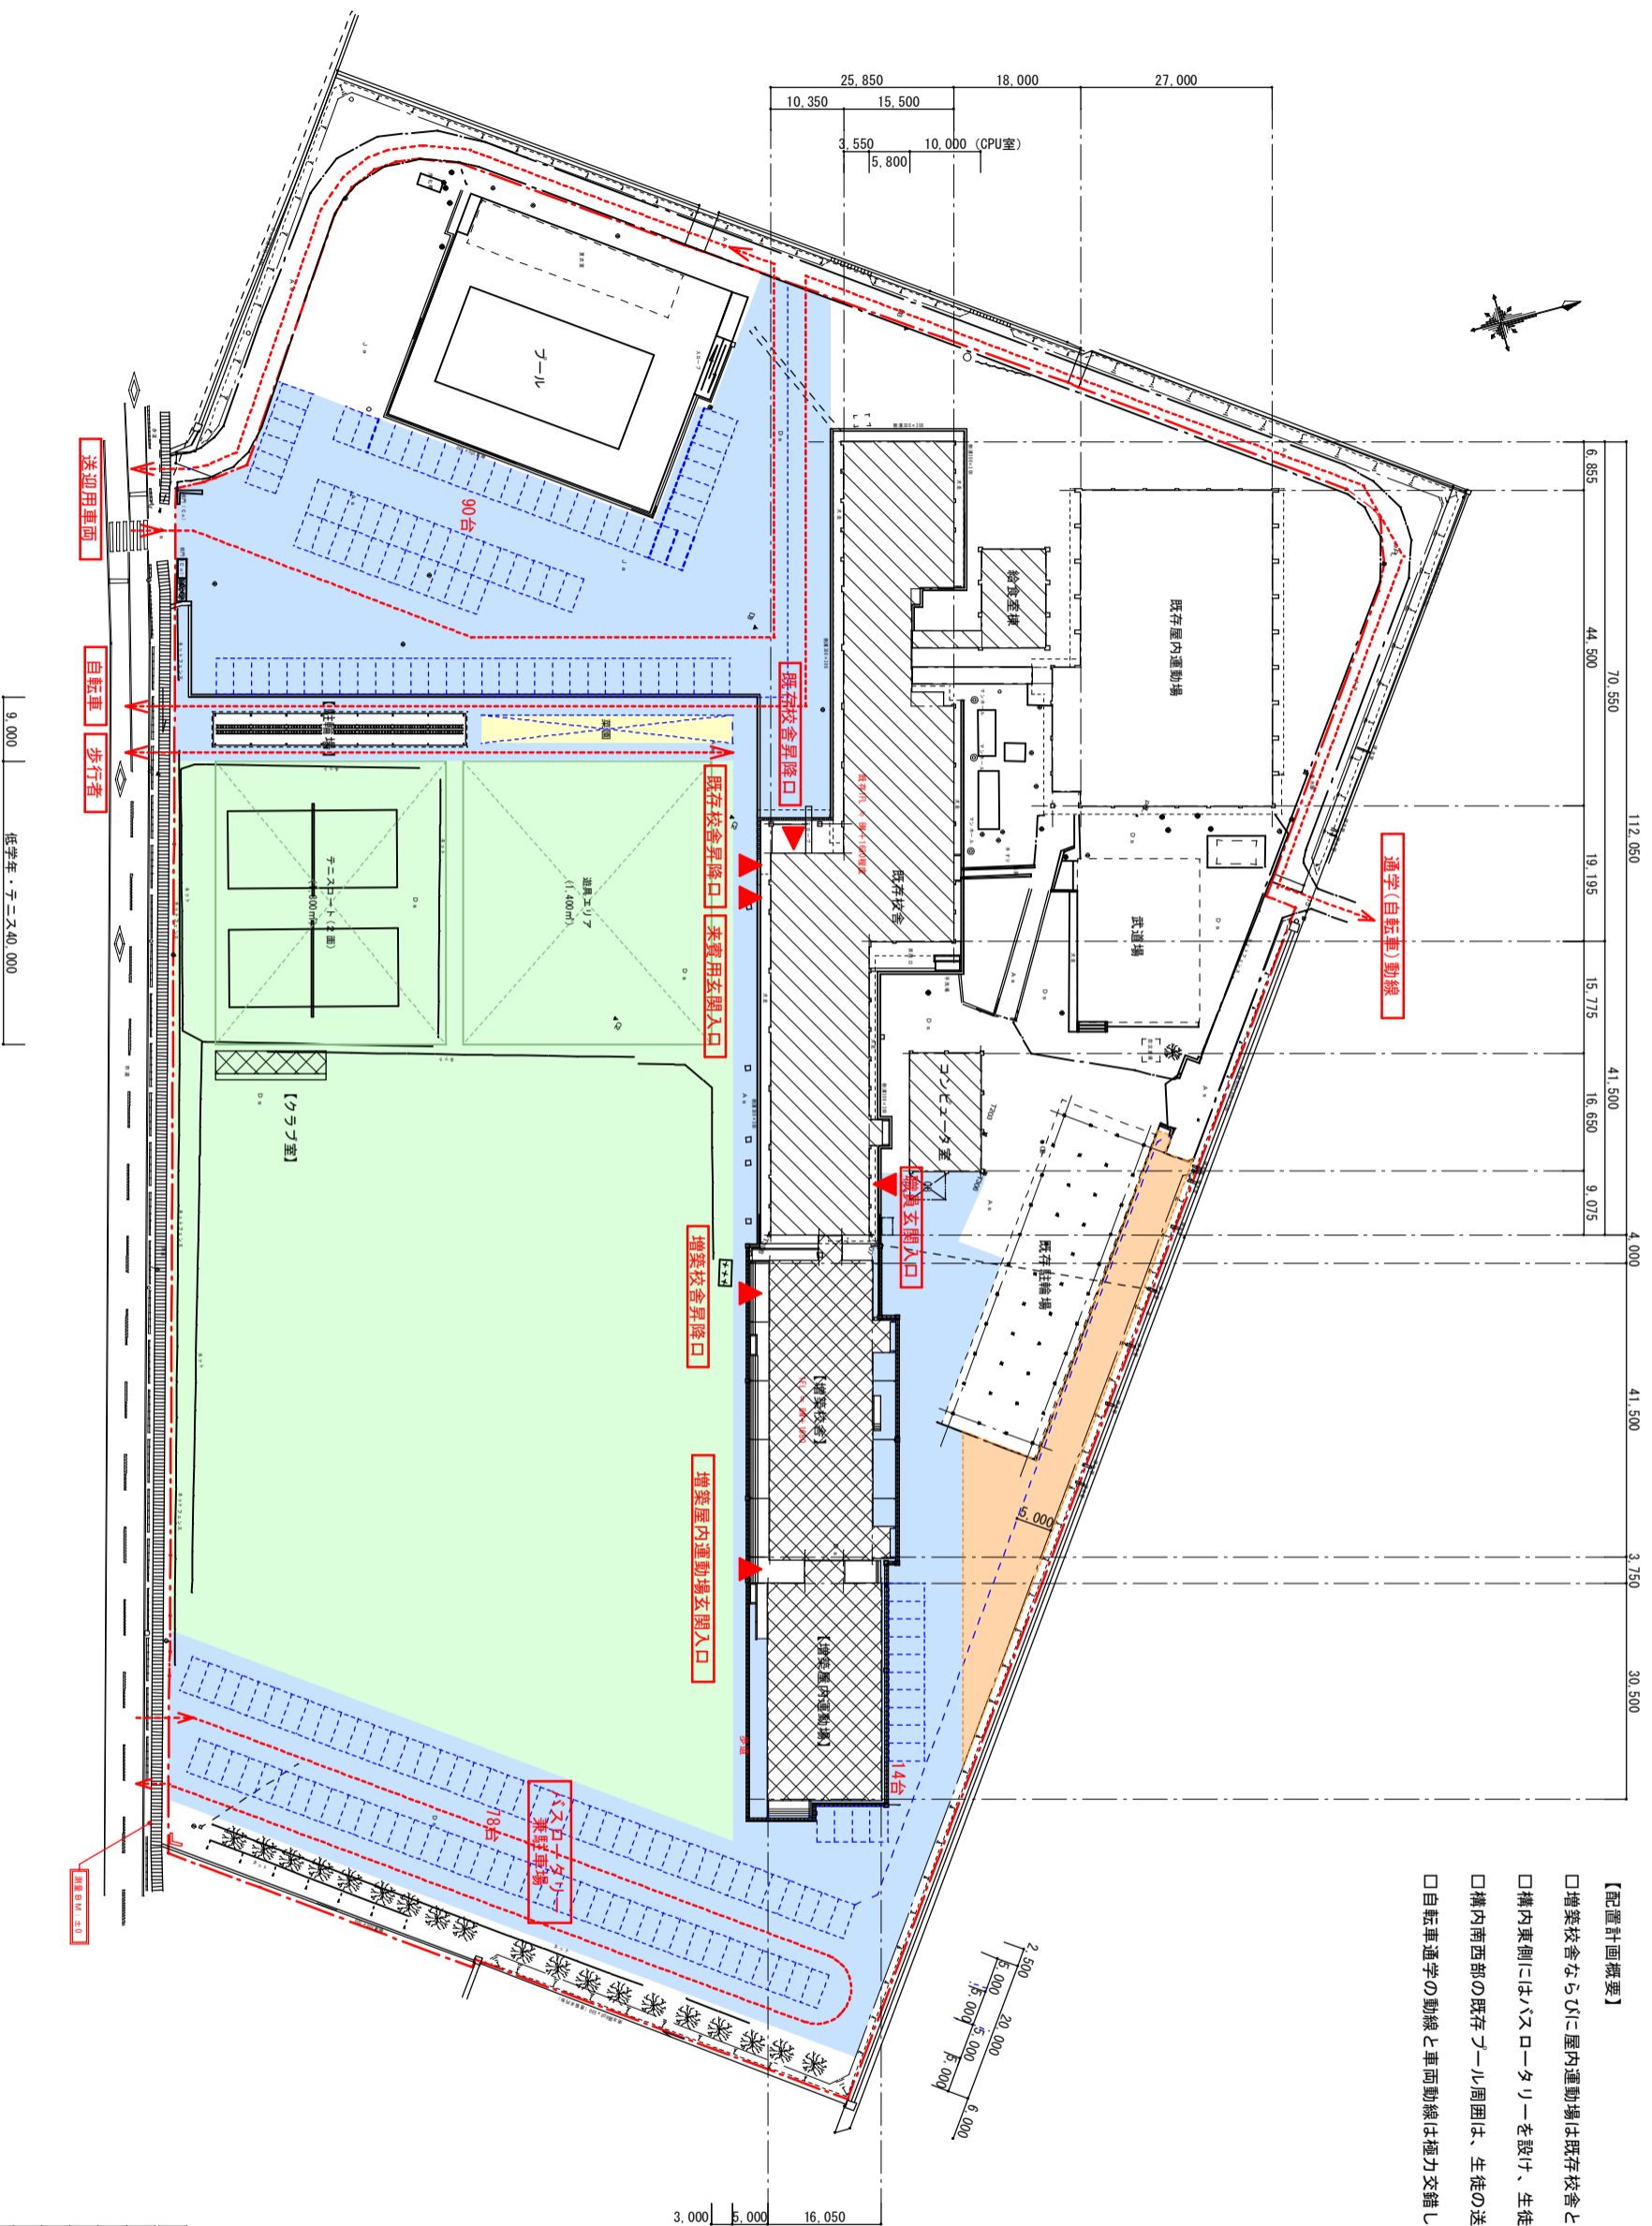

凡例・注記	
	新築(増築)建物
	改修建物
	アスファルト舗装(本工事)
	砂利敷
	グラウンド範囲(別途工事)